


VT1.3

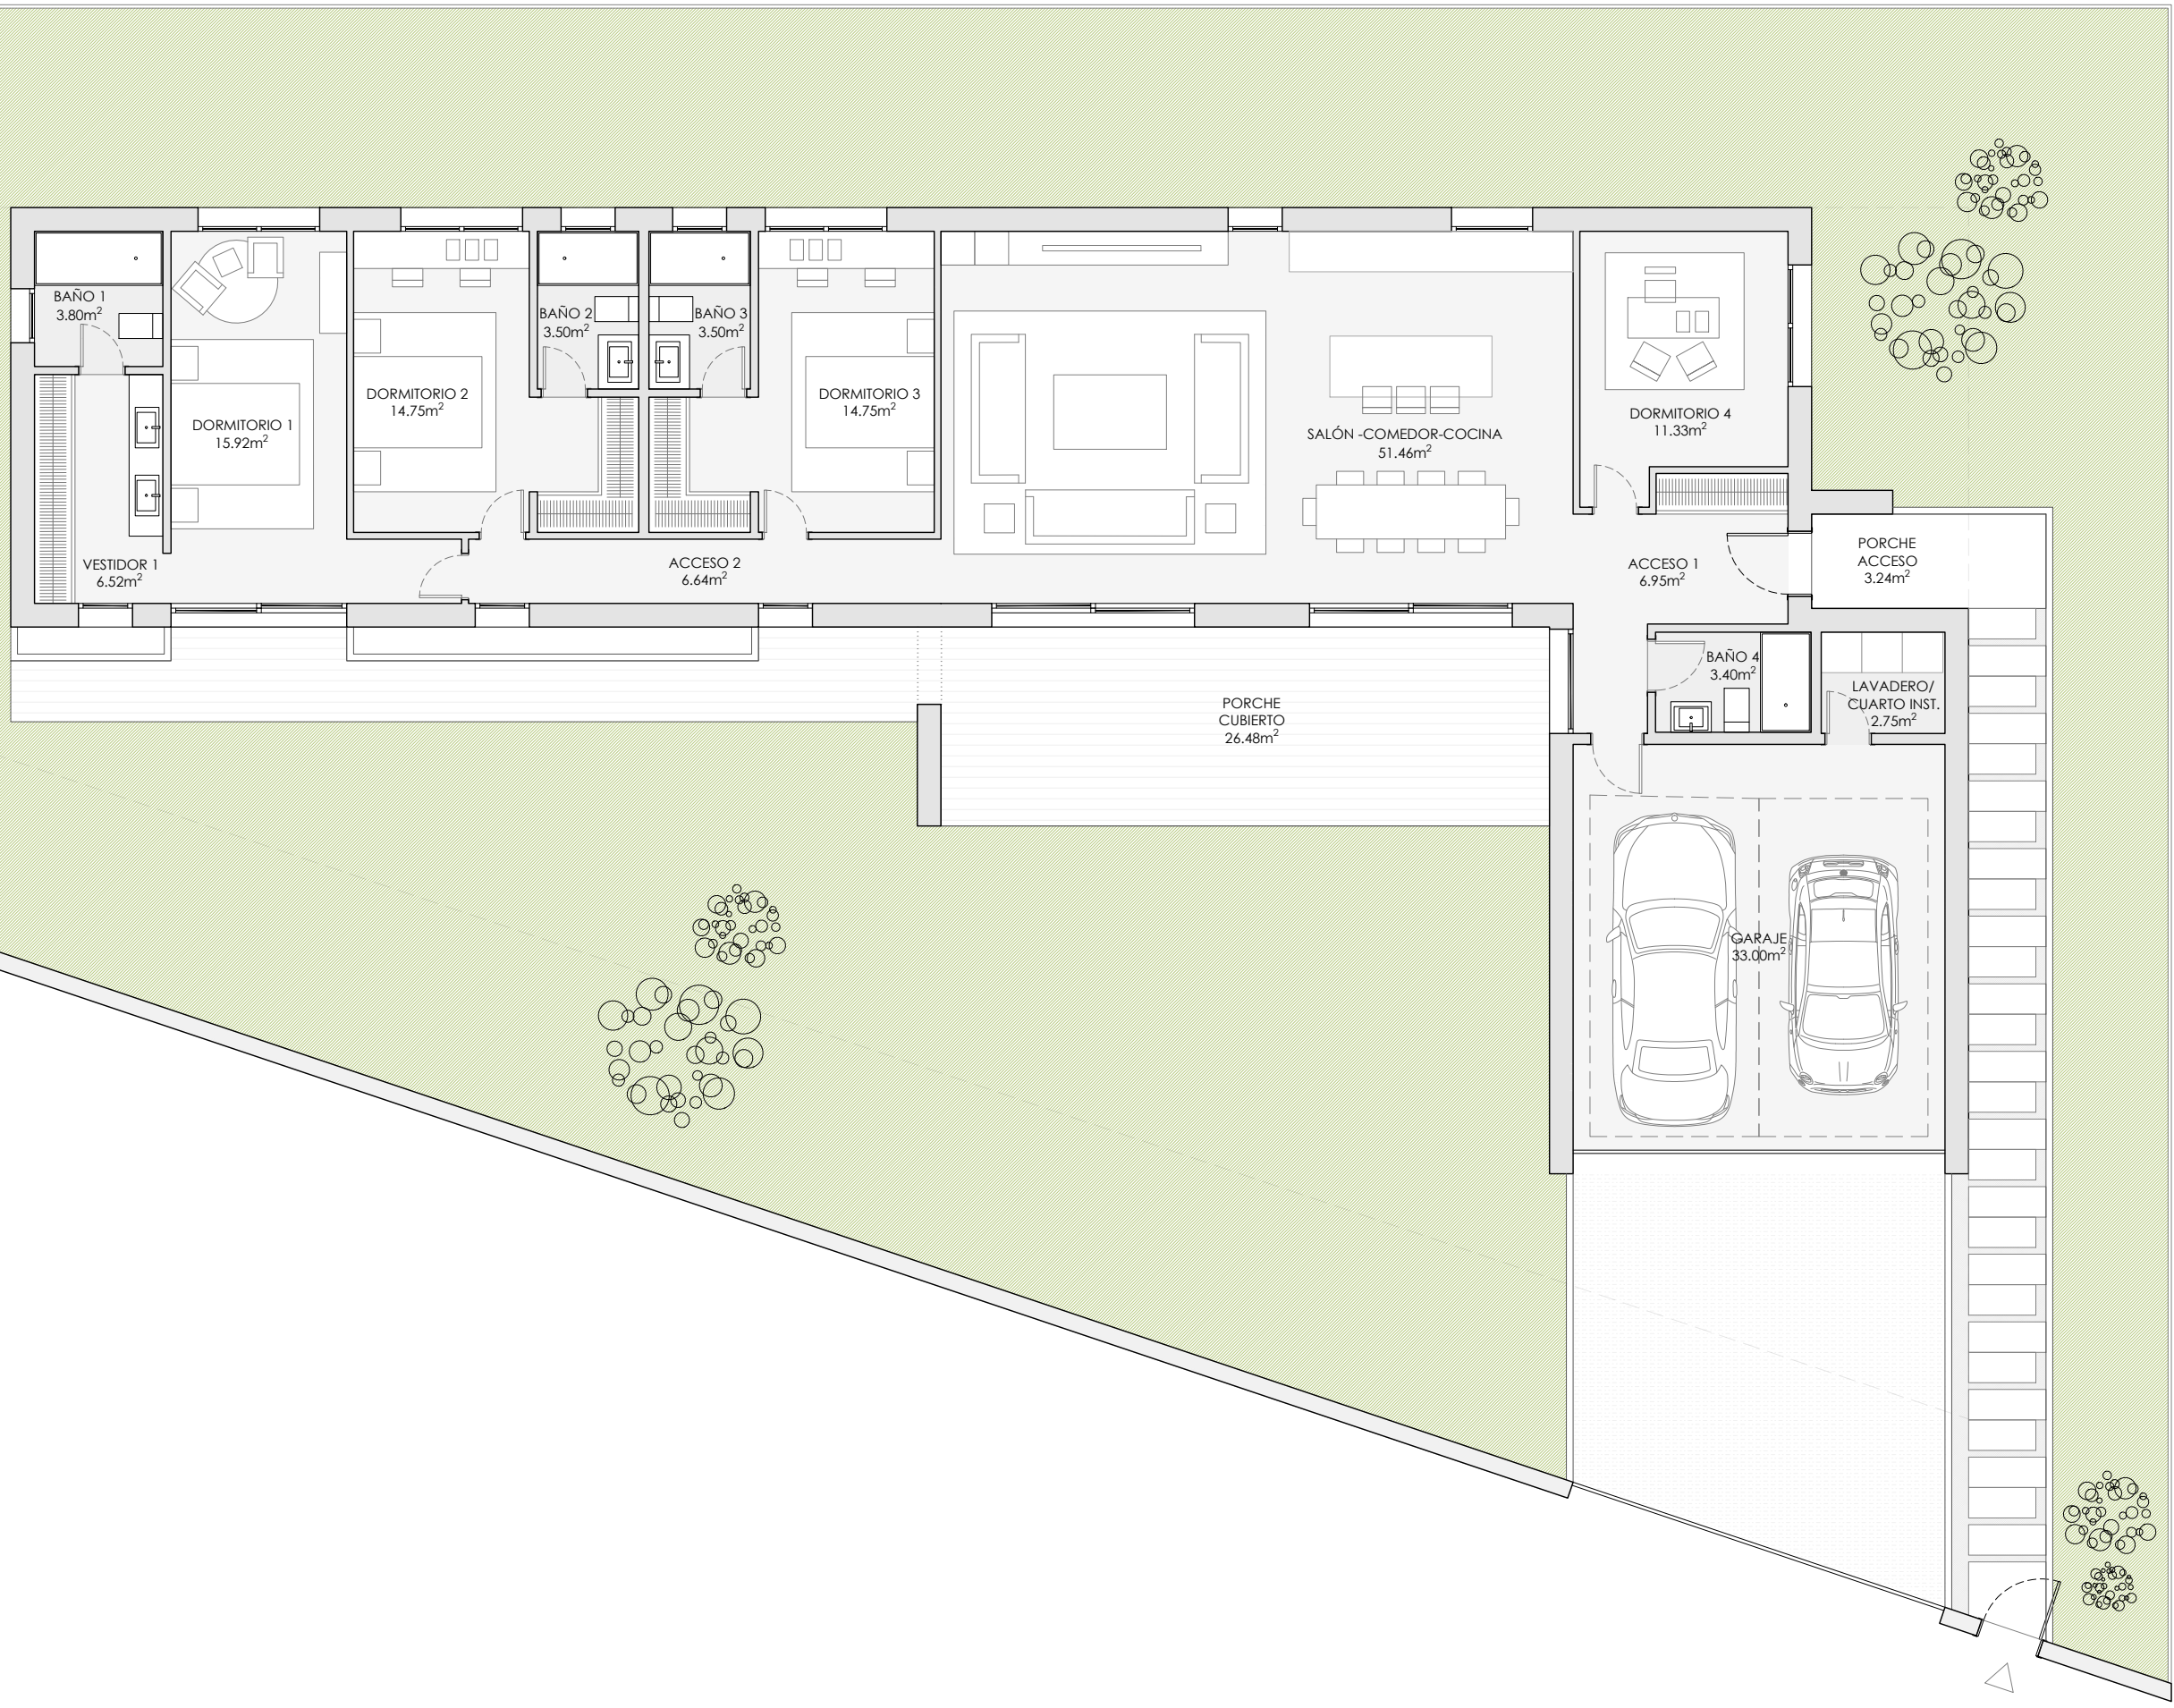


RESUMEN SUPERFICIES ÚTILES

Total superficie útil interior	178.26m ²
Total superficie útil exterior	29.72 m ²
Total superficie útil vivienda	207.98 m ²


RESUMEN SUPERFICIES CONSTRUIDAS

Total superficie construida interior	216.00 m ²
Total superficie construida exterior	50.34 m ²
Total superficie construida vivienda	266.34 m ²

Total accesos y aparcamiento exterior	54.98m ²
Jardín	493.82 m ²

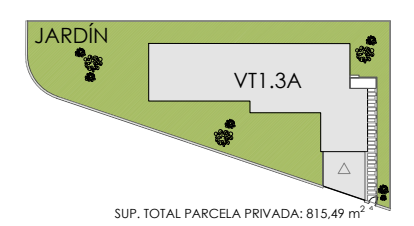

LOCALIZACIÓN

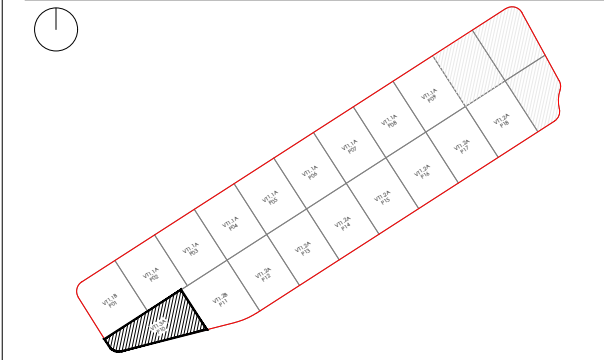

brosh
casas que dan vida

*PISCINA NO INCLUIDA. CONSULTAR OPCIONALES DE LA VIVIENDA.

