

SuiteMijas

PORTAL 15_PLANTA BAJA_VIV.B - 2_DORM.

RESUMEN SUPERFICIES ÚTILES


Total superficie útil interior	63.16 m ²
Total superficie útil exterior	36.75 m ²
Total superficie útil vivienda	99.91 m²

RESUMEN SUPERFICIES CONSTRUIDAS


Total superficie construida interior	73.43 m ²
Total superficie construida exterior	40.12 m ²
Total superficie construida con comunes	122.80 m²

RESUMEN SUPERFICIES SEGÚN DECRETO 218/2005

Superficie útil BOJA	69.48 m ²
Superficie construida BOJA	92.37 m ²

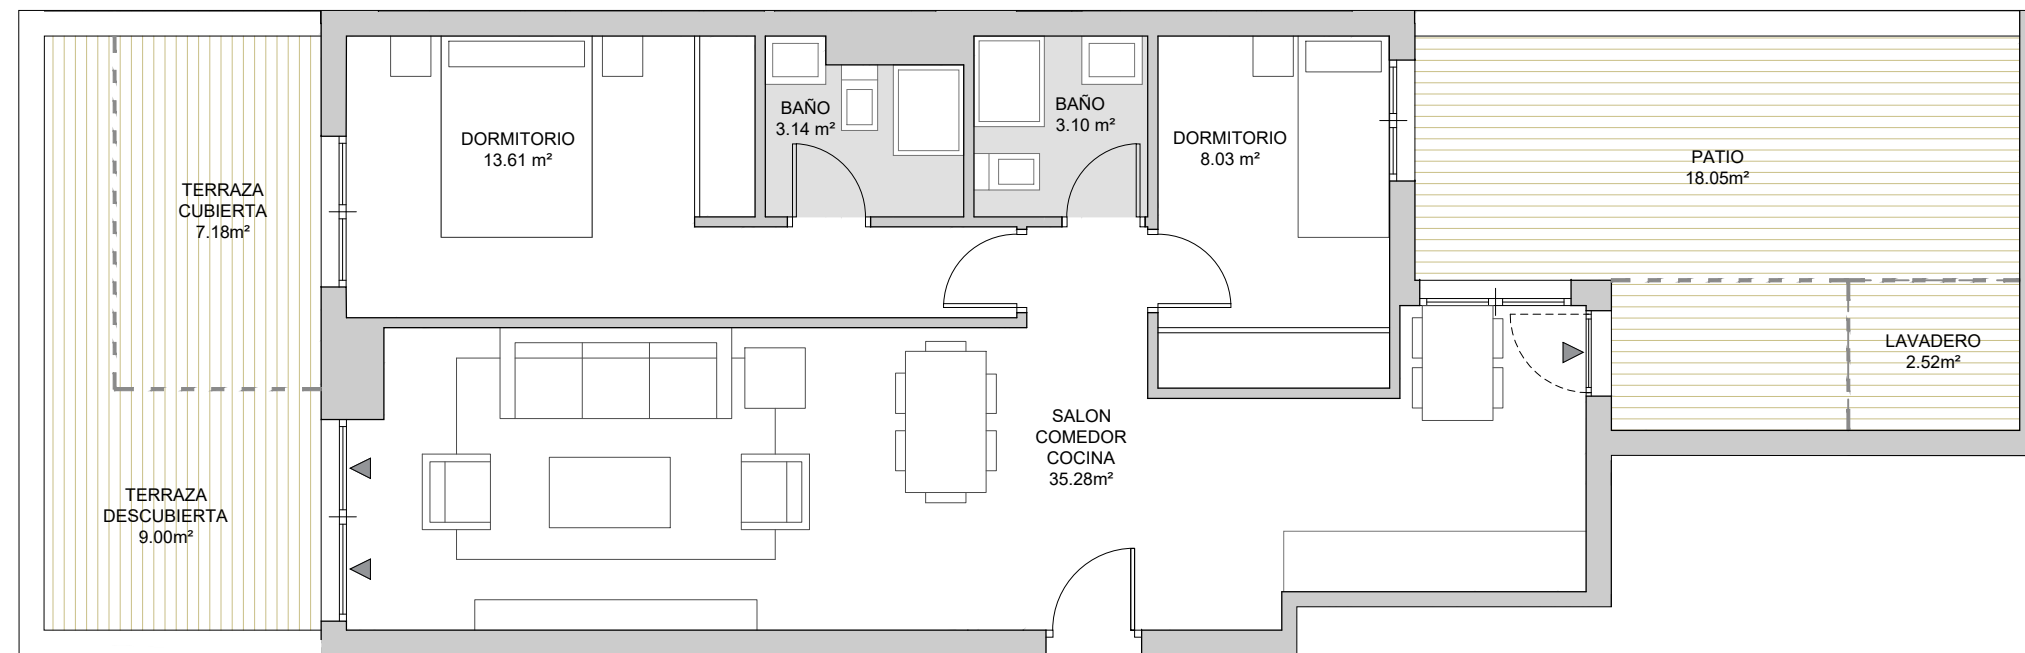

Planta Baja

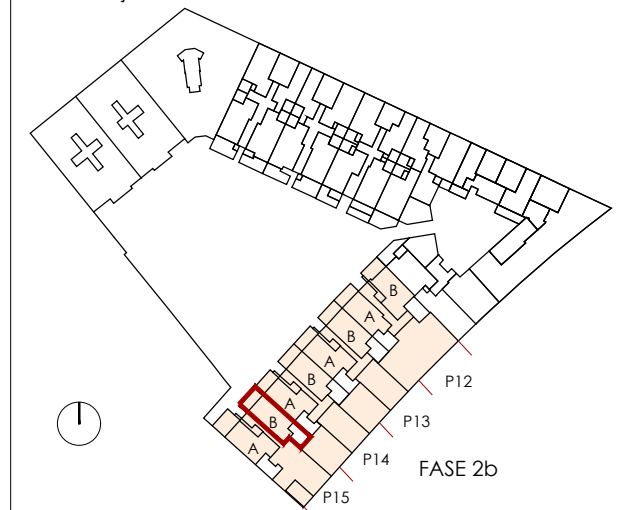

brosh

0m 0,5 1 1,5