


# SuiteMijas

PORTAL 09\_PLANTA 01-04\_VIV.C

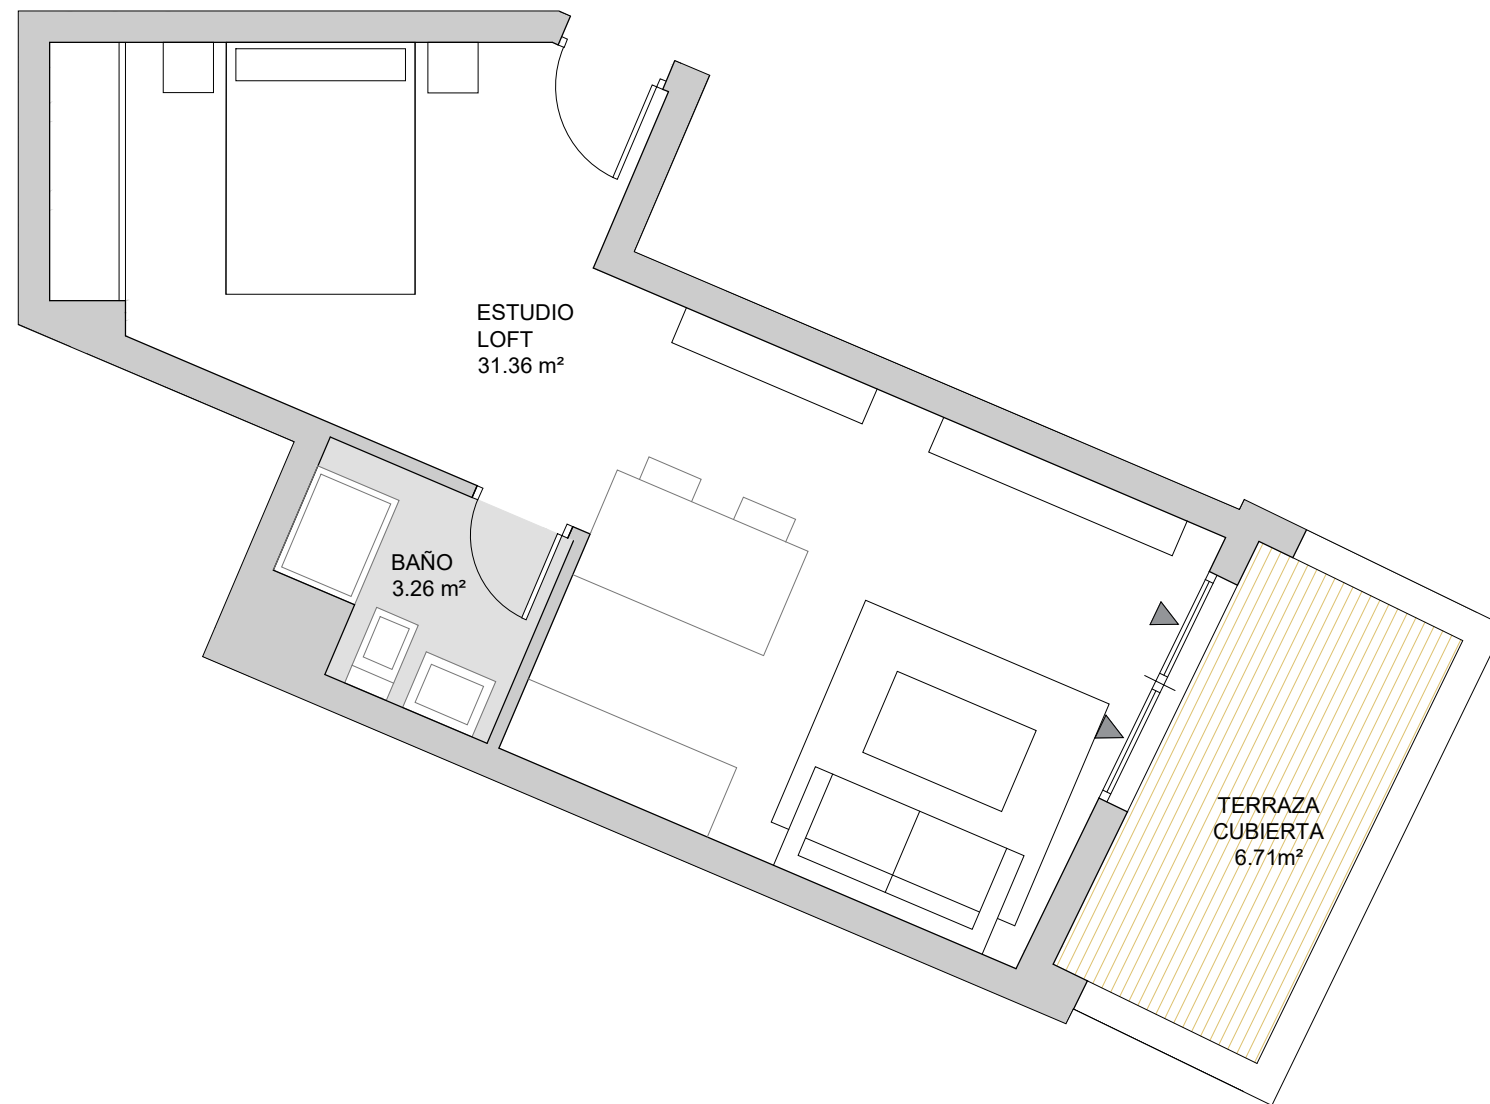

RESUMEN SUPERFICIES ÚTILES	
Total superficie útil interior	34.62 m <sup>2</sup>
Total superficie útil exterior	6.71 m <sup>2</sup>
Total superficie útil vivienda	41.33 m <sup>2</sup>

RESUMEN SUPERFICIES CONSTRUIDAS	
Total superficie construida interior	39.69 m <sup>2</sup>
Total superficie construida exterior	8.16 m <sup>2</sup>
Total superficie construida con comunes	54.31 m <sup>2</sup>

RESUMEN SUPERFICIES SEGUN DECRETO 218/2005	
Superficie útil BOJA	37.98 m <sup>2</sup>
Superficie construida BOJA	50.96 m <sup>2</sup>

Planta Tipo (x4)



brosh

0m 0,5 1 1,5