


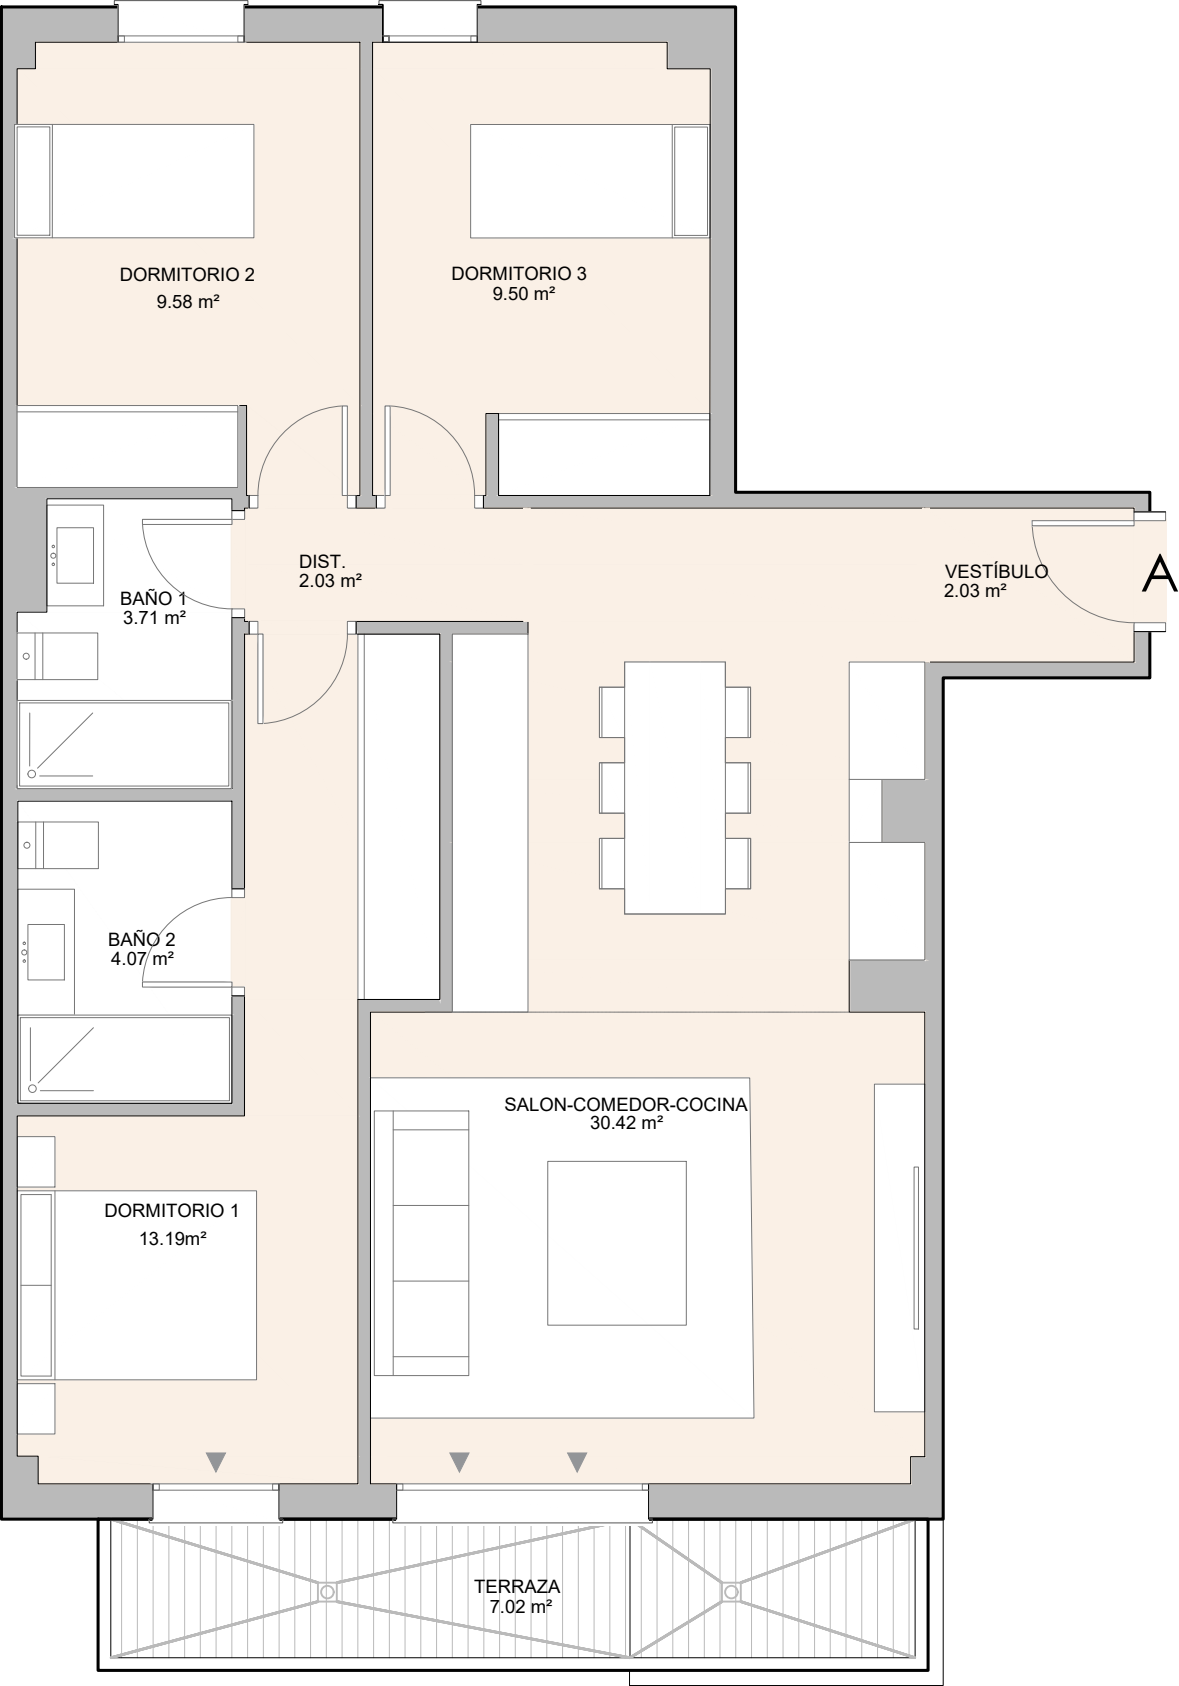

Suite Los Molinos

Portal 10 A VT3.3 3 dormitorios

RESUMEN SUPERFICIES ÚTILES


Total superficie útil interior	74.33 m²
Total superficie útil exterior	7.02 m²
Total superficie útil vivienda	81.35 m²

RESUMEN SUPERFICIES CONSTRUIDAS

Total superficie construida interior	85.77 m²
Total superficie construida exterior	7.91 m²
Total superficie construida con comunes	111.60 m²

LOCALIZACIÓN

Planta 1ª a 4ª

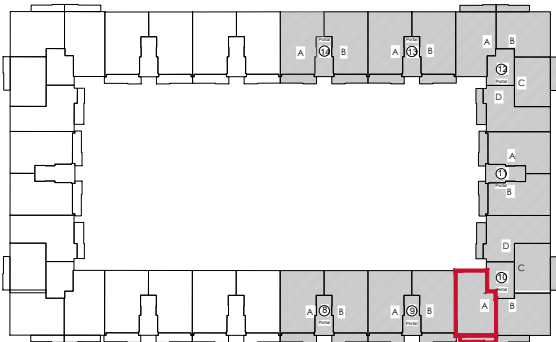

brosh
casas que dan vida