

Villa del mar

VT2.2

3 dormitorios

RESUMEN SUPERFICIES ÚTILES

Total superficie útil interior	159.60 m²
Total superficie útil exterior	76.40 m²
Total superficie útil vivienda	236.00 m²


RESUMEN SUPERFICIES CONSTRUIDAS

Total superficie construida interior	192.30 m²
Total superficie construida exterior	79.69 m²
Total superficie construida con comunes	272.95 m²


SUPERFICIES SEGÚN DECRETO BOJA 218/2005

Superficie útil BOJA	175.56 m²
Superficie construida BOJA	144.51 m²

LOCALIZACIÓN

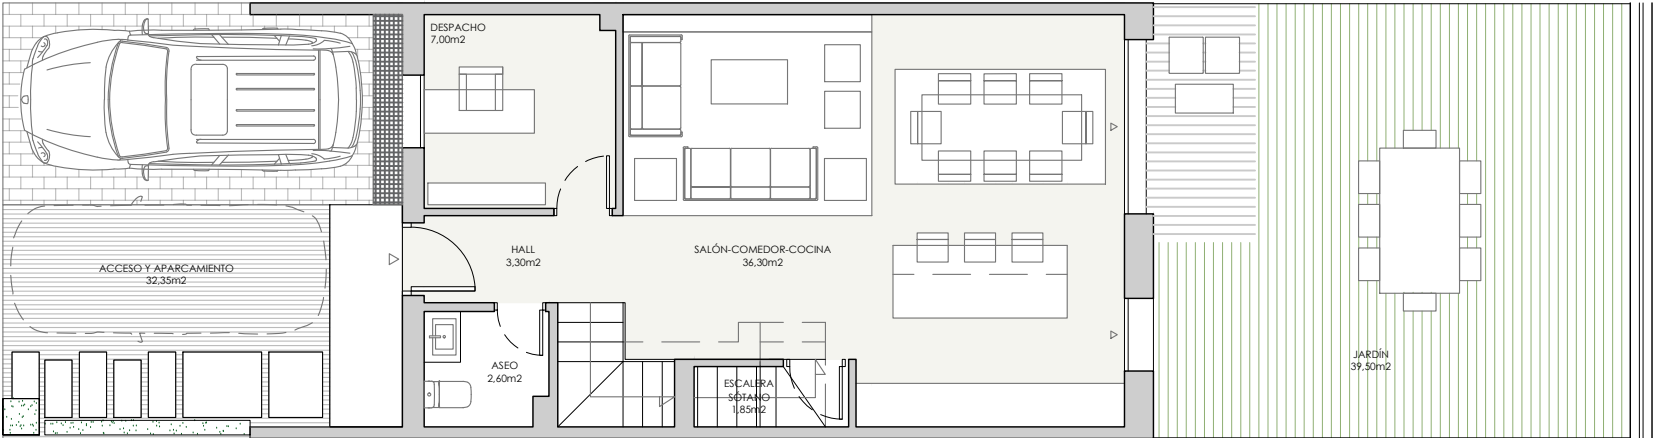

PLANTA BAJA

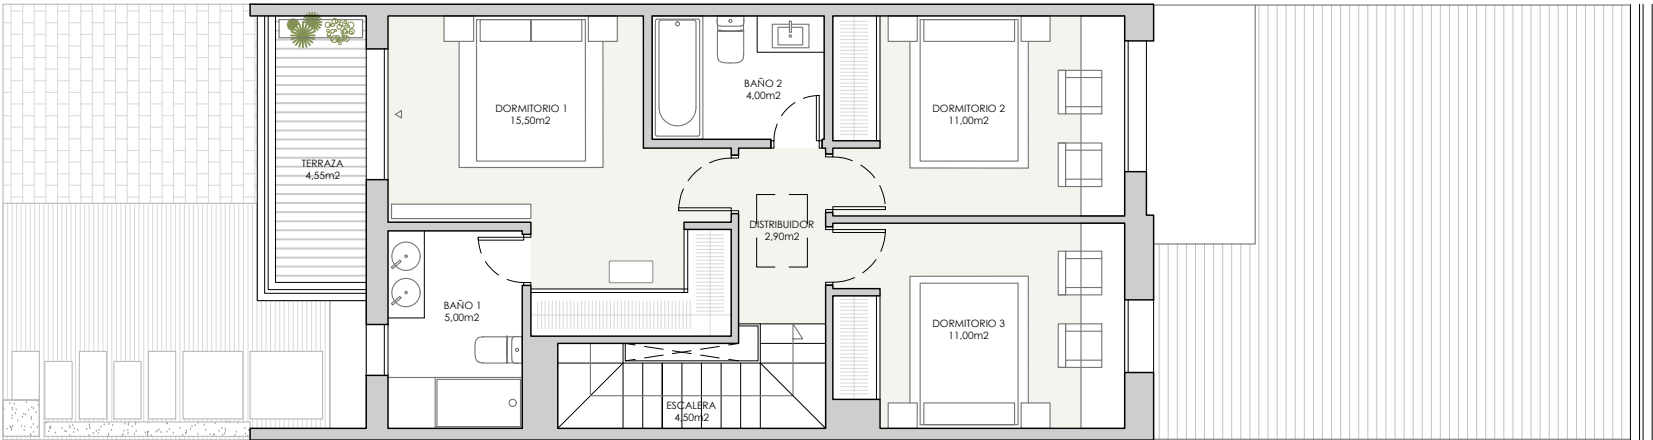

PLANTA PRIMERA

0 (m) 0,5 1 2 3



RESUMEN SUPERFICIES ÚTILES

Total superficie útil interior	159.60 m²
Total superficie útil exterior	76.40 m²
Total superficie útil vivienda	236.00 m²



RESUMEN SUPERFICIES CONSTRUIDAS

Total superficie construida interior	192.30 m²
Total superficie construida exterior	79.69 m²
Total superficie construida con comunes	272.95 m²

SUPERFICIES SEGÚN DECRETO BOJA 218/2005

Superficie útil BOJA	175.56 m²
Superficie construida BOJA	144.51 m²

LOCALIZACIÓN

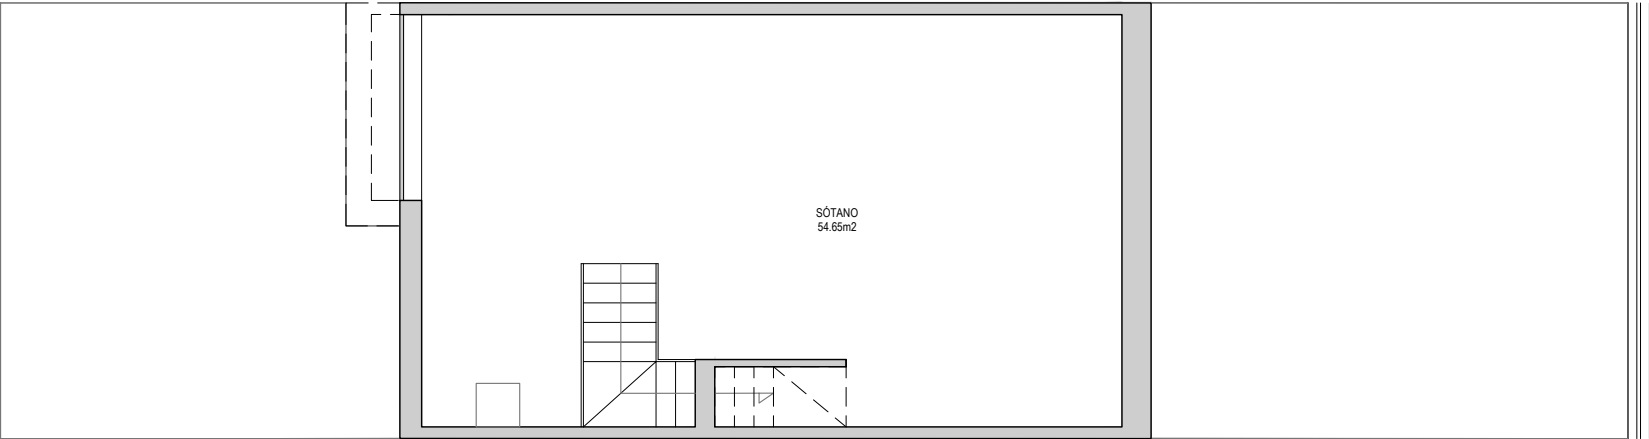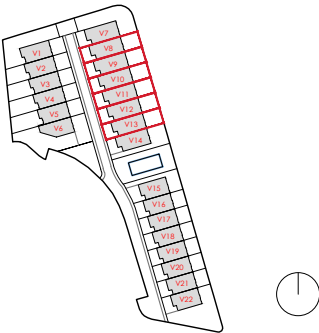

PLANTA SÓTANO



0 (m) 0,5 1 2 3

