

SuiteGetafe

VT3.12

3 dormitorios



RESUMEN SUPERFICIES ÚTILES

Total superficie útil interior	81.46
Total superficie útil exterior	8.87
Total superficie útil vivienda	90.33

RESUMEN SUPERFICIES CONSTRUIDAS

Total superficie construida interior	95.84
Total superficie construida exterior	9.47
Total superficie construida con comunes	120.69

LOCALIZACIÓN
PLANTA DE SEGUNDA A QUINTA

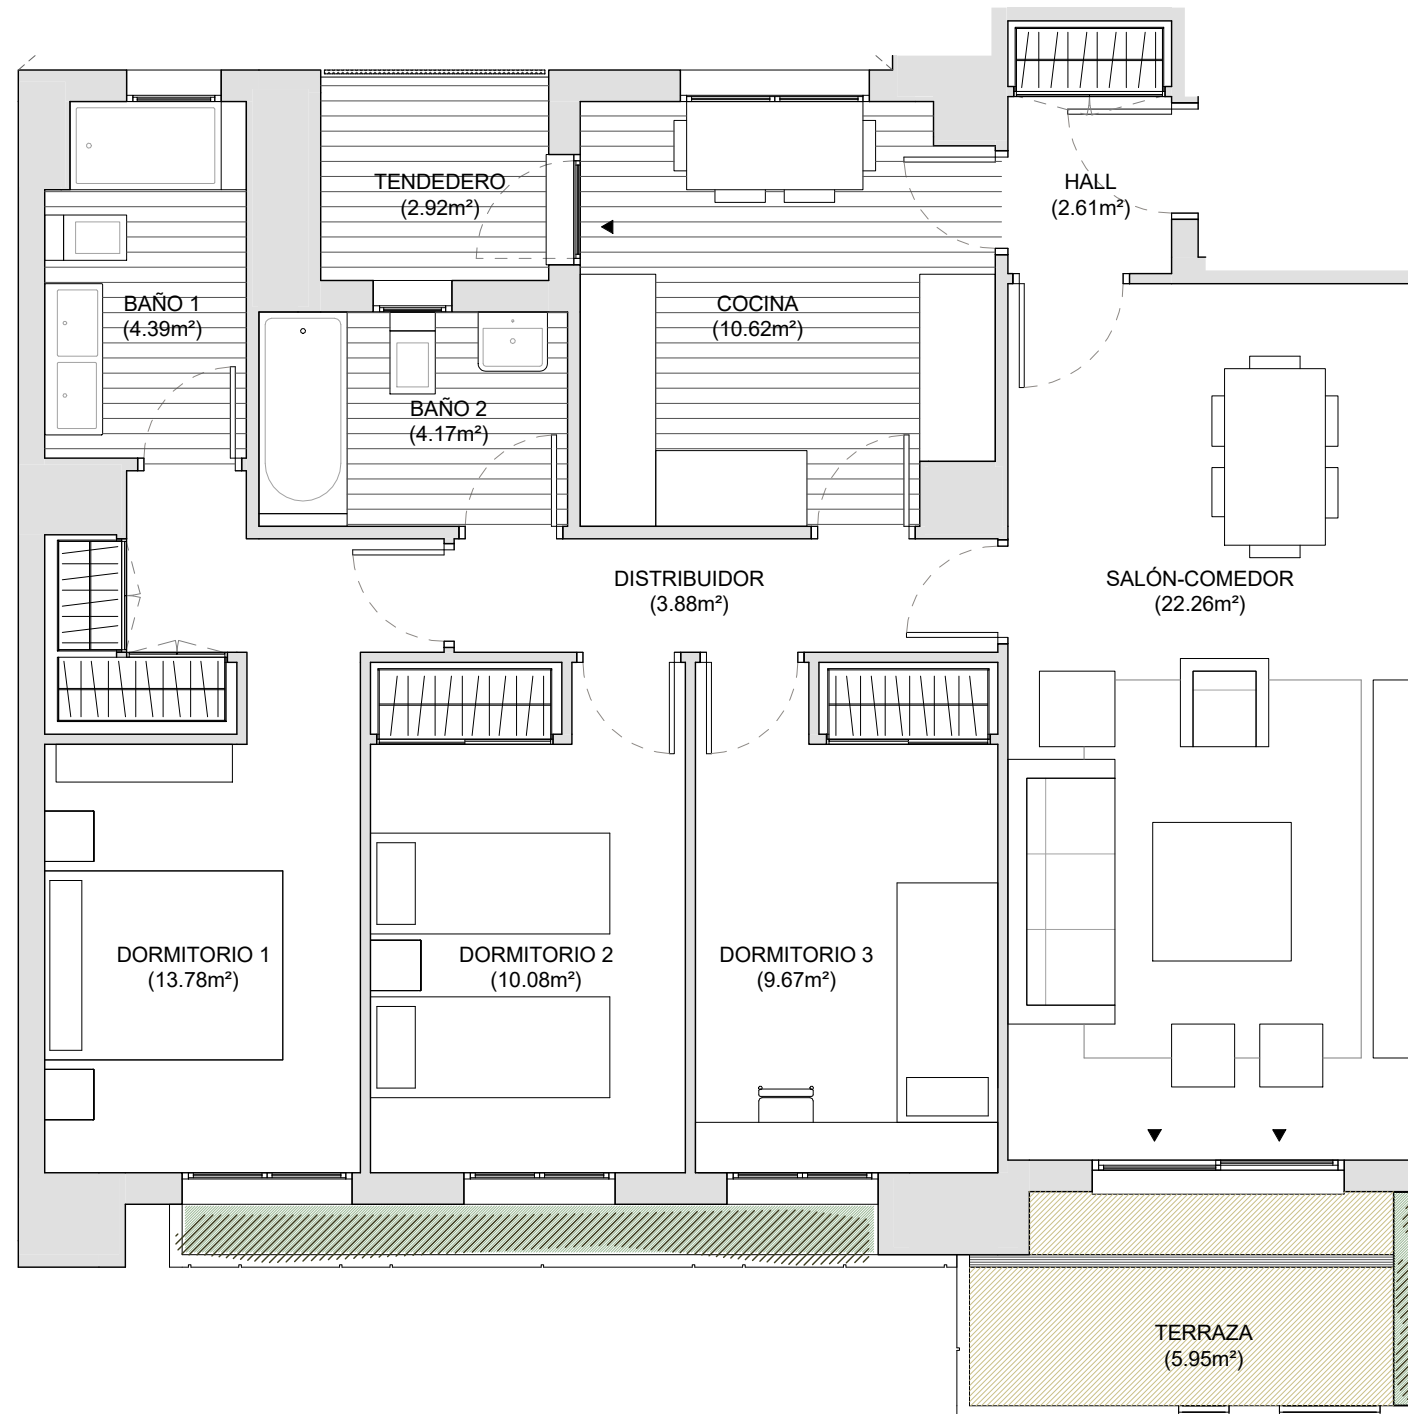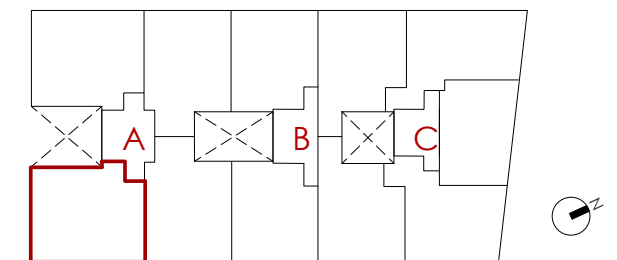

0 (m) 0,5 1,5



VISTA DESDE LA CALLE RAMÓN RUBIAL ESQUINA CALLE CIPRIANO DÍAZ EL HERRERO

brosh