

LC 04


Local Comercial 04

RESUM SUPERFÍCIES ÚTILS


Total superfície útil interior	121,75 m ²
Total superfície útil exterior	- m ²
Total superfície útil local	121,75 m²

RESUM SUPERFÍCIES CONSTRUÏDES

Total superfície construïda interior	134,50 m ²
Total superfície construïda exterior	- m ²
Total superfície construïda local	134,50 m²

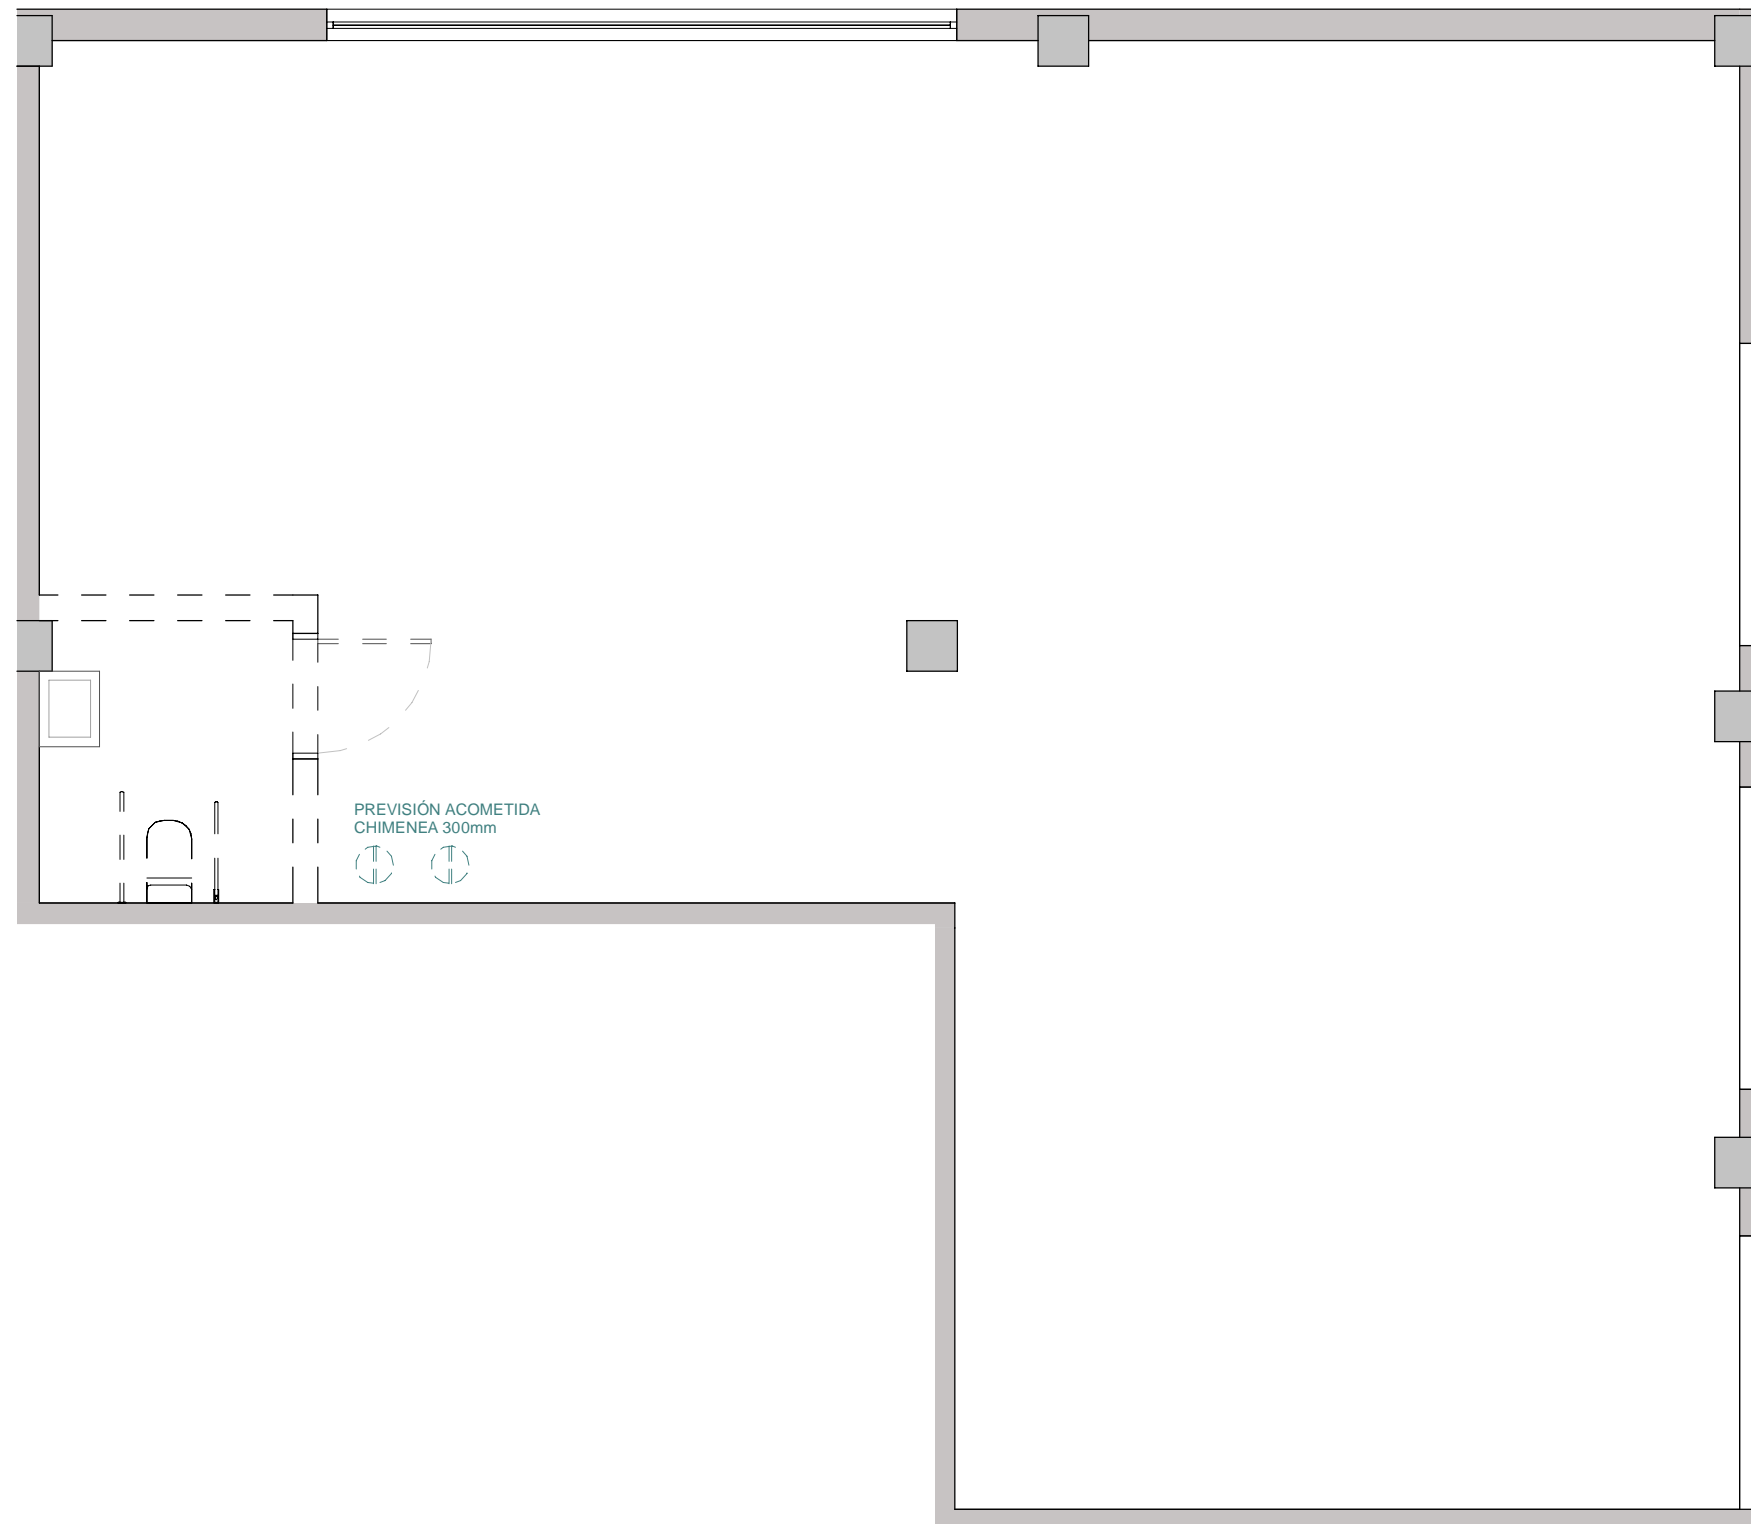

PLANTA BAIXA

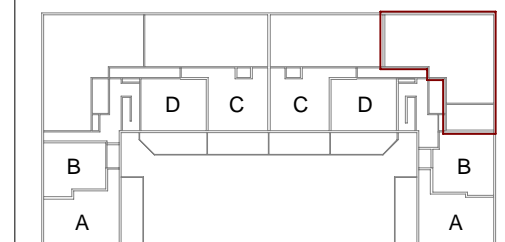

Gesbro

0 (m) 0,5 1,5

