

LC03


Local comercial 3

RESUMEN SUPERFICIES ÚTILES


Total superficie útil interior	149,95 m ²
Total superficie útil exterior	0,00 m ²
Total superficie útil local	149,95 m²

SUPERFICIES CONSTRUIDAS


Total superficie construida interior	159,28 m ²
Total superficie construida exterior	0,00 m ²
Total superficie construida local	159,28 m²

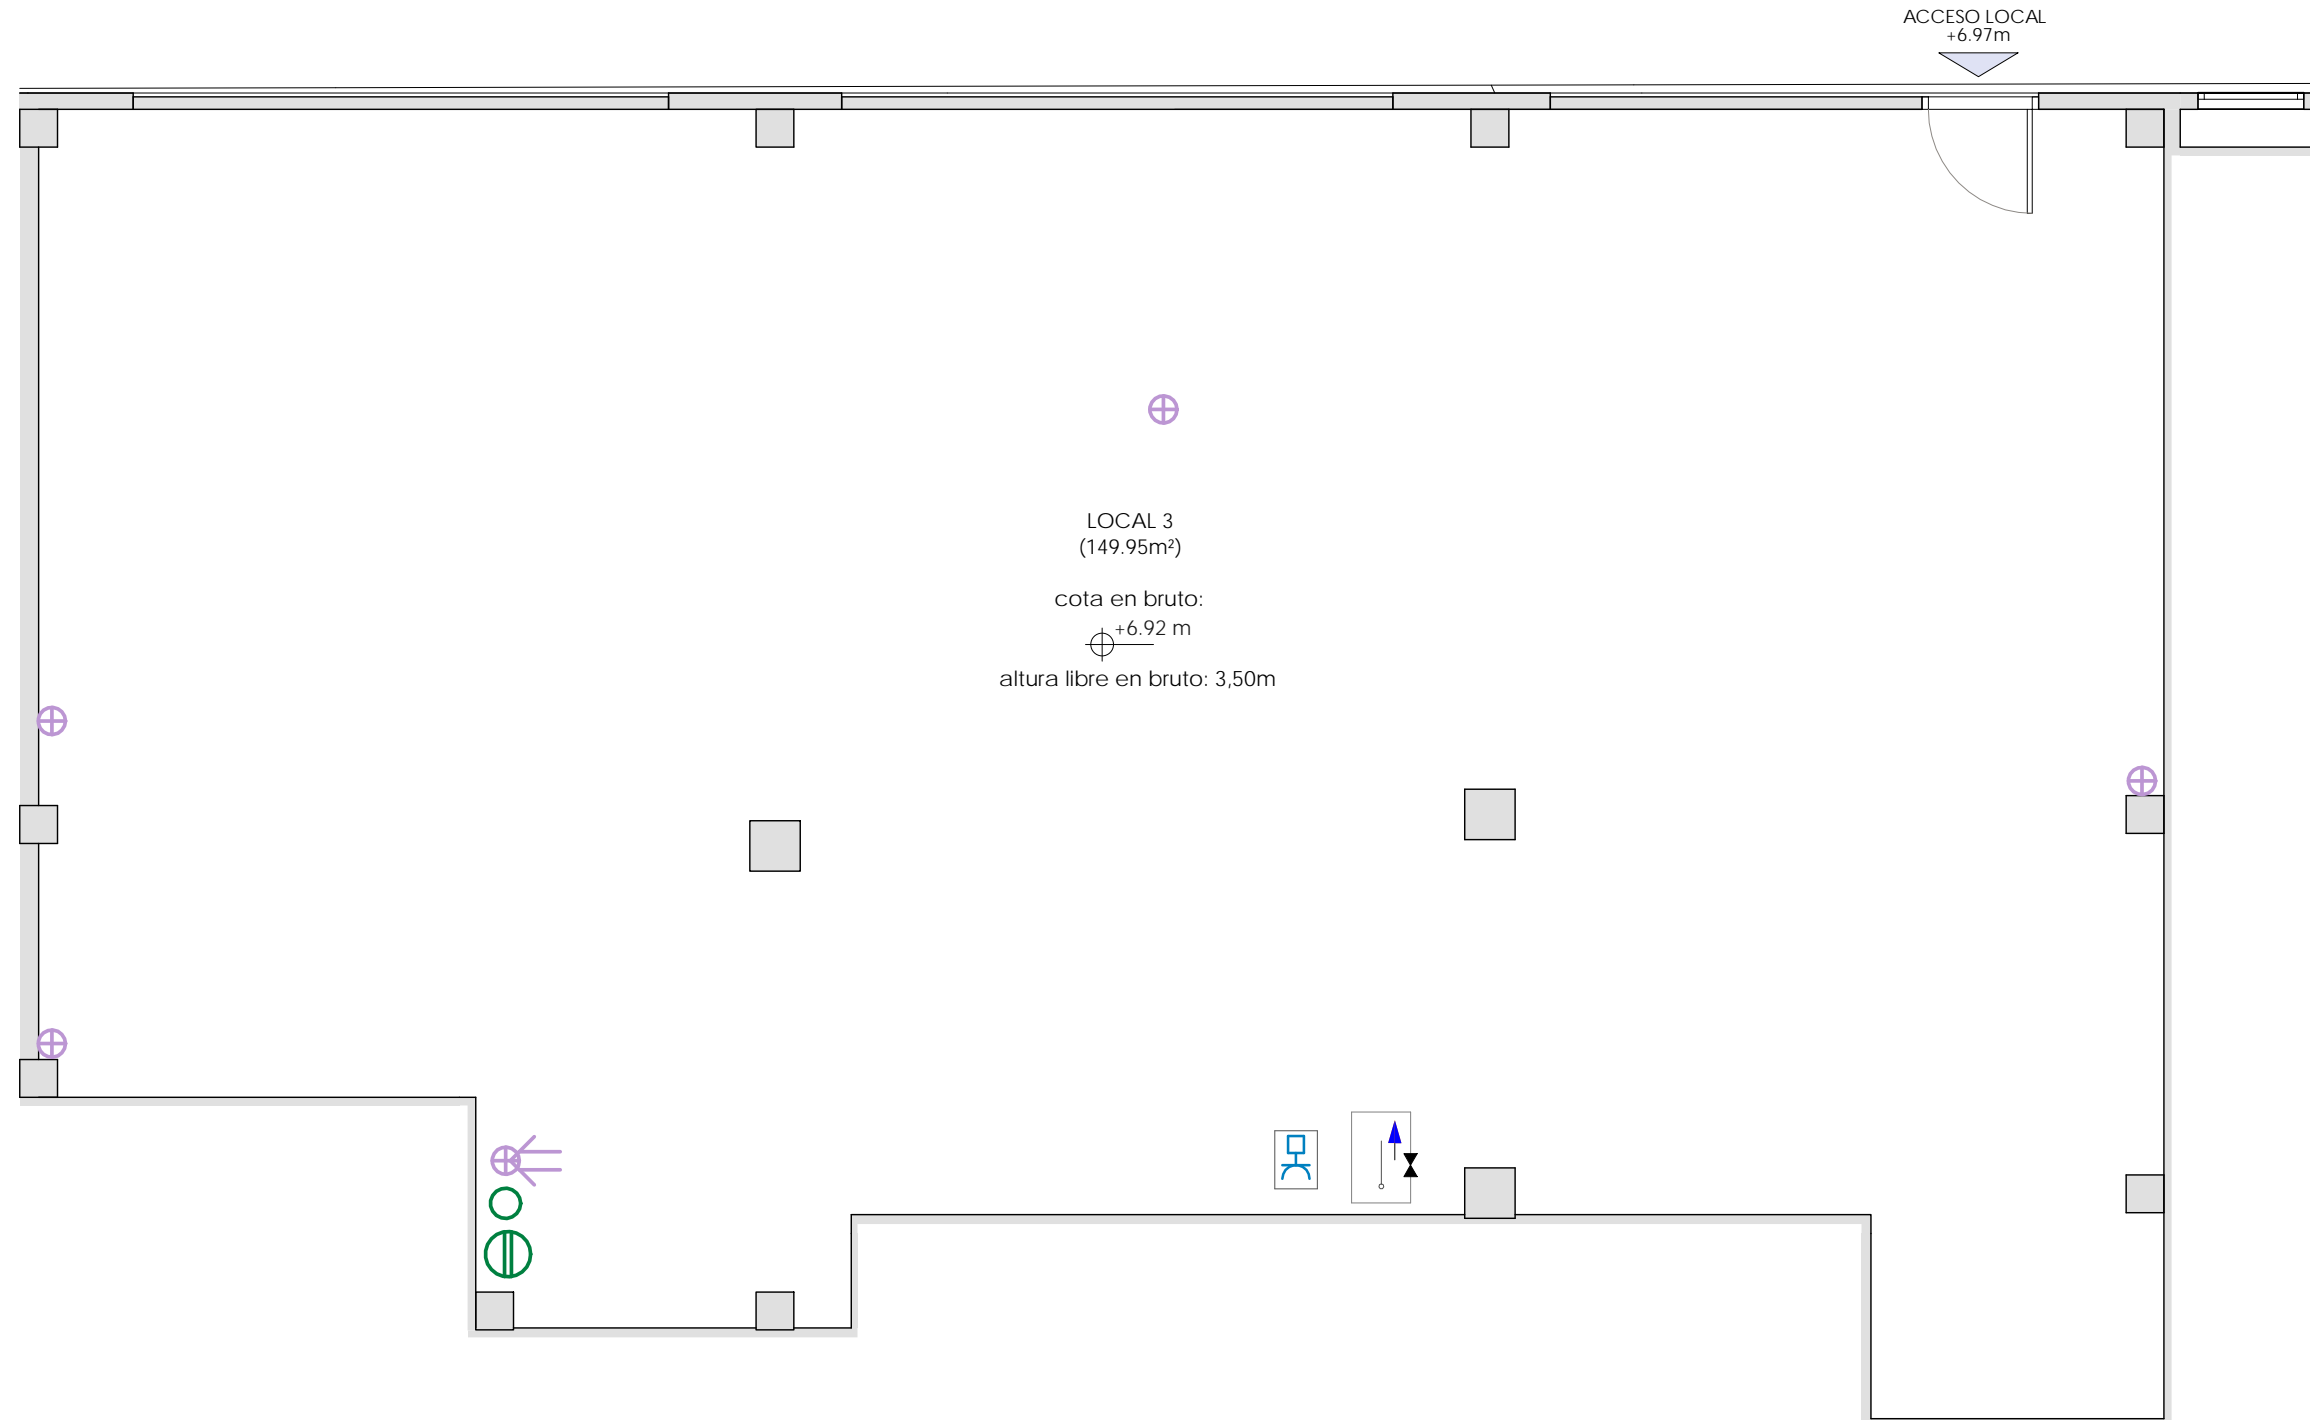


PLANTA TERCERA

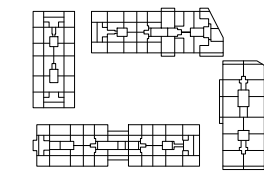


PLANTA SEGUNDA

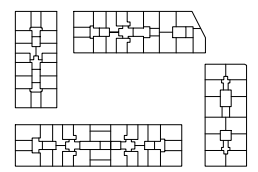

PLANTA PRIMERA

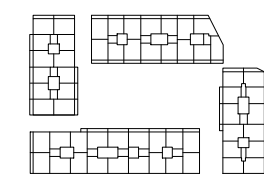

PLANTA BAJA

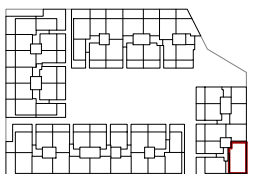

16°
Gesbro

LEYENDA

	BAJANTES		ACOMETIDA DE ELECTRICIDAD DESDE CENTRALIZACIÓN DE CONTADORES ELÉCTRICOS
	ACOMETIDA SANEAMIENTO		ACOMETIDA DE AGUA DESDE CENTRALIZACIÓN DE CONTADORES
	ACOMETIDA VENTILACIÓN		ACOMETIDA CHIMENEA 360mm
	MÁQUINA EXTERIOR A/C		