

# Suite Valladolid

P 1ª VT 3.2.2

3 dormitorios

## RESUMEN SUPERFICIES ÚTILES


Total superficie útil exterior	14.84 m <sup>2</sup>
Total superficie útil interior	79.58 m <sup>2</sup>
Total superficie útil vivienda	94.42 m <sup>2</sup>

## SUPERFICIES CONSTRUIDAS


Total superficie construida exterior	17.01 m <sup>2</sup>
Total superficie construida interior	92.90 m <sup>2</sup>
Total superficie construida con comunes	122,06 m <sup>2</sup>

## LOCALIZACIÓN

Planta Primera

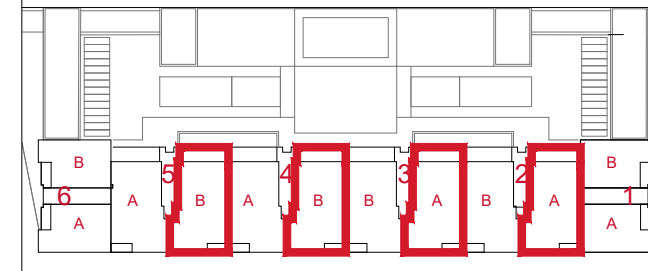

CALLE LONGITUDINAL 1

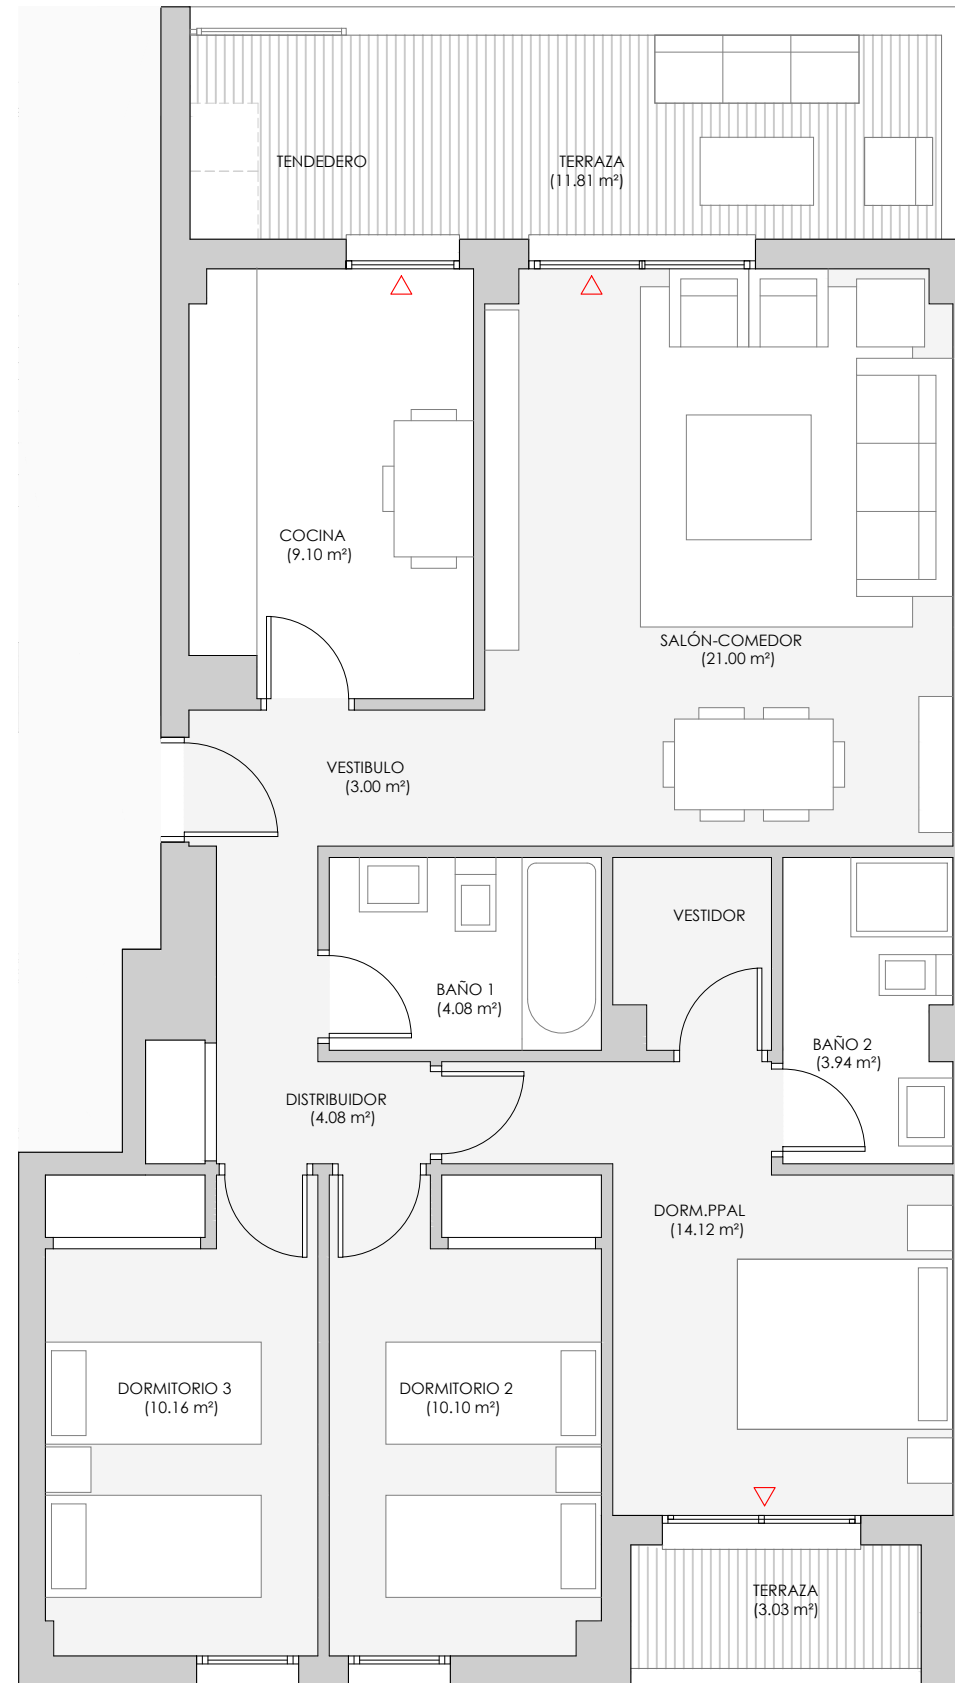

# brosh

EDIFICIO DE VIVIENDAS, GARAJE, TRASTEROS Y PISCINA EN EL SE.APP.54-01"CUARTELES DE ARTILLERÍA Y CONDE ANSÚREZ" PARCELA 04. VALLADOLID

EL PRESENTE DOCUMENTO ES DE CARACTER INFORMATIVO Y PODRÁ PRESENTAR VARIACIONES POR EXIGENCIAS TÉCNICAS DEL PROYECTO. TODO EL MOBILIARIO ES MERAMENTE DECORATIVO. LAS SUPERFICIES EXPRESADAS SON APROXIMADAS PUDIENDO PRESENTAR MODIFICACIONES POR RAZONES DE INDOLE TÉCNICA EN EL DESARROLLO DE EJECUCIÓN DE LAS OBRAS.

Septiembre 2023