

Suite Valladolid

P. ÁTICO VT 3.4

3 dormitorios

RESUMEN SUPERFICIES ÚTILES


Total superficie útil exterior	114.78 m ²
Total superficie útil interior	78.78 m ²
Total superficie útil vivienda	193.56 m ²

SUPERFICIES CONSTRUIDAS


Total superficie construida exterior	127.53 m ²
Total superficie construida interior	91.66 m ²
Total superficie construida con comunes	229.87 m ²

LOCALIZACIÓN

Planta Ático

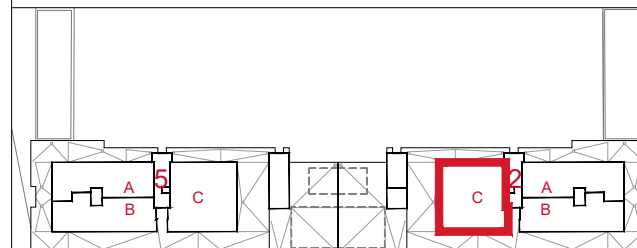

brosh

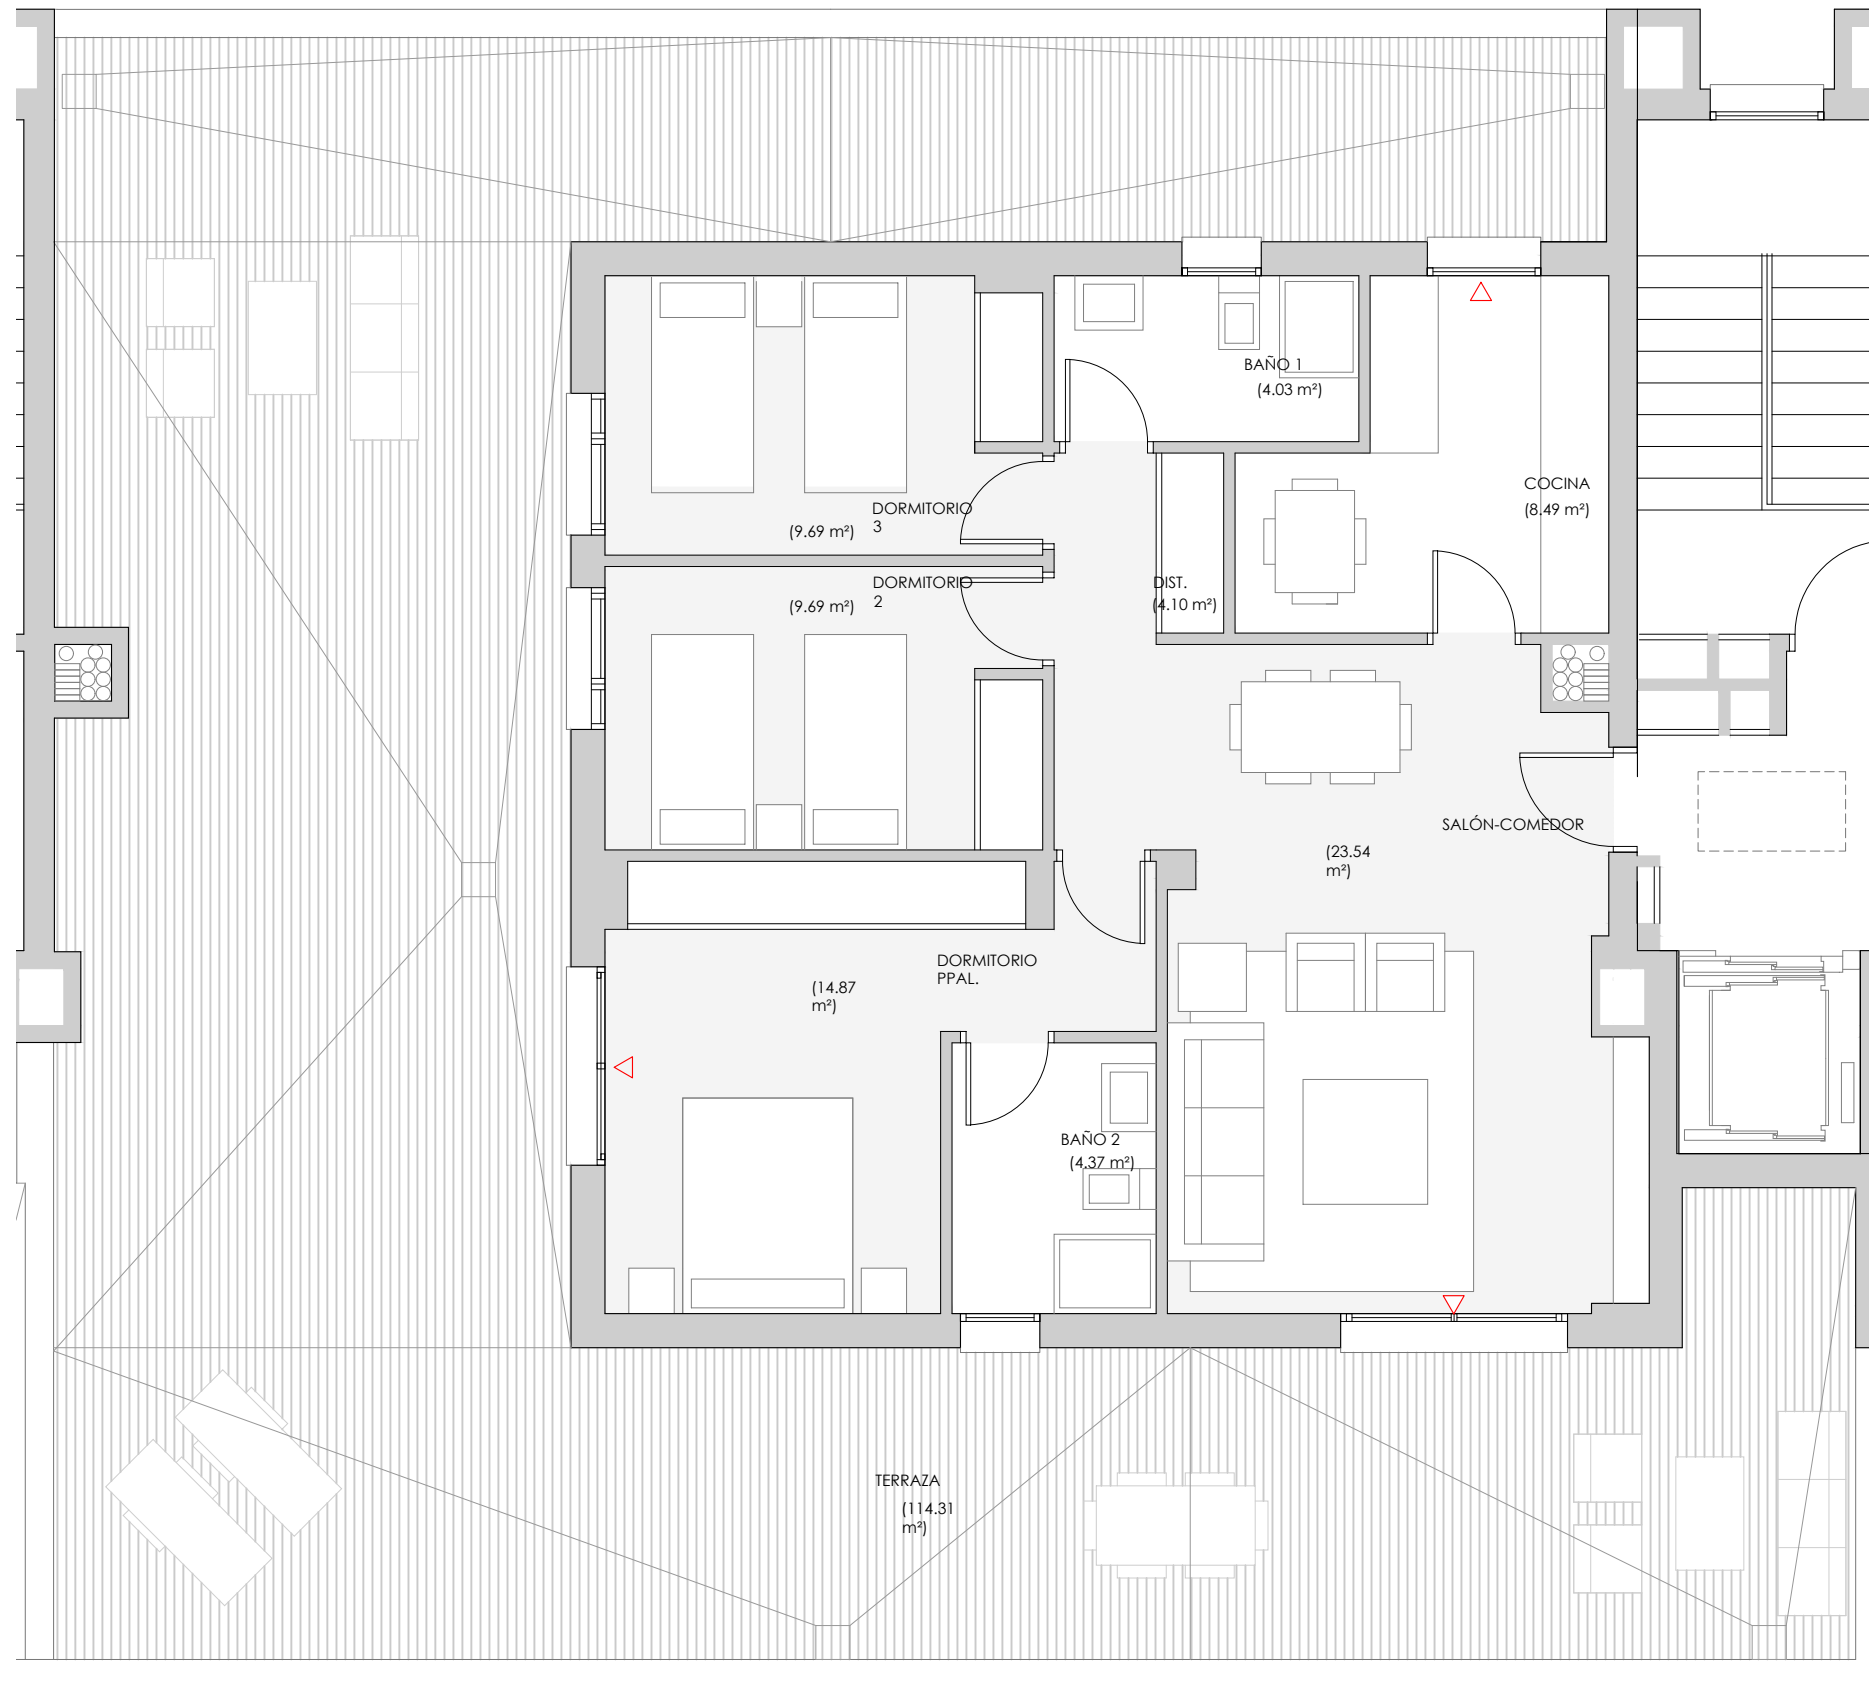

EDIFICIO DE VIVIENDAS, GARAJE, TRASTEROS Y PISCINA EN EL SE.APP.54-01"CUARTELES DE ARTILLERÍA Y CONDE ANSÚREZ" PARCELA 04. VALLADOLID

EL PRESENTE DOCUMENTO ES DE CARACTER INFORMATIVO Y PODRÁ PRESENTAR VARIACIONES POR EXIGENCIAS TÉCNICAS DEL PROYECTO. TODO EL MOBILIARIO ES MERAMENTE DECORATIVO. LAS SUPERFICIES EXPRESADAS SON APROXIMADAS PUDIENDO PRESENTAR MODIFICACIONES POR RAZONES DE INDOLE TÉCNICA EN EL DESARROLLO DE EJECUCIÓN DE LAS OBRAS.

Septiembre 2023